Plan Local d'Urbanisme de MASSY

Document graphique

Pièce 5.2.f Secteur de Plan Masse Place du Grand Ouest (Zone 3UPc)

Echelle : 1/500

PLU arrêté le 28 janvier 2016

Approbation
Vu pour être annexé à la délibération du 15 septembre 2016

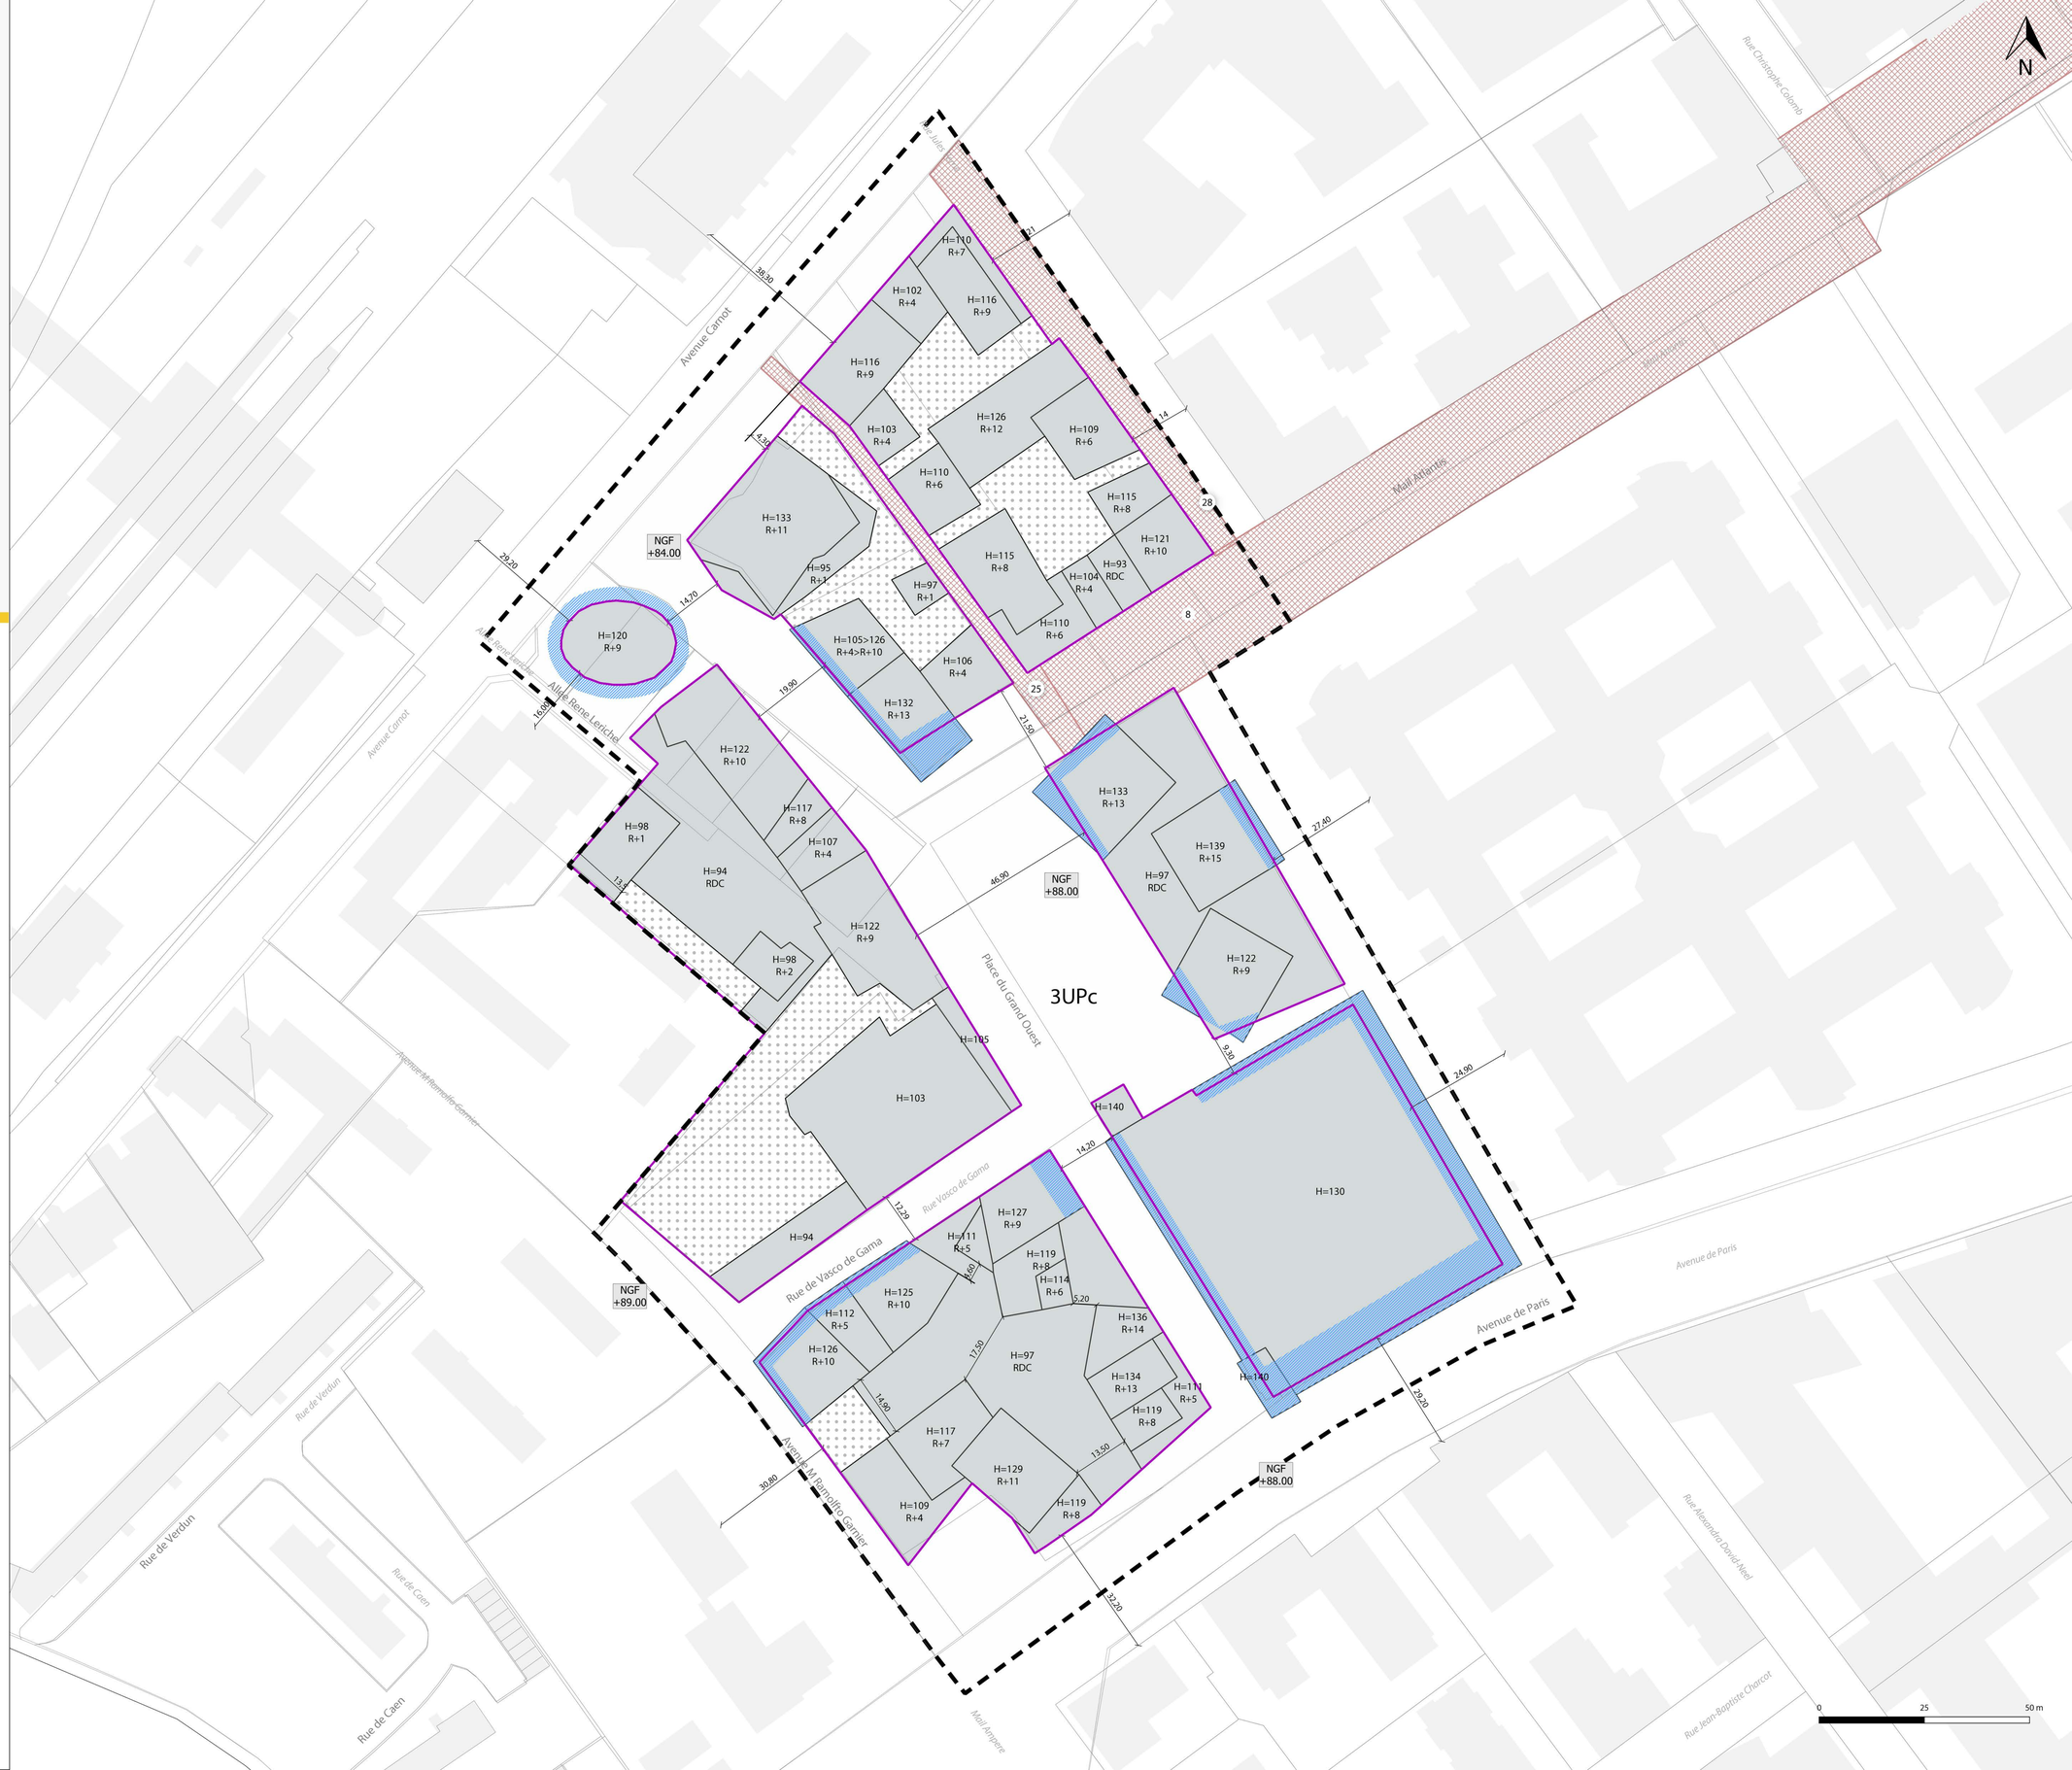

Légende cartographique

- Limite maximale des lots au sol
- Emprise maximale des volumes en superstructure
- Emprise maximale des surplombs
- NGF Point de nivellement de la rue
- Zone non constructible en superstructure
- Emplacements réservés (Article L.123-1-5-V du Code de l'Urbanisme)
- Limite de zone

H=x NGF Plafond maximum des constructions

R+x Nombre de niveaux maximum des constructions

CITADIA